



ΕΦΗΜΕΡΙΣ ΤΗΣ ΚΥΒΕΡΝΗΣΕΩΣ

ΤΗΣ ΕΛΛΗΝΙΚΗΣ ΔΗΜΟΚΡΑΤΙΑΣ

ΤΕΥΧΟΣ ΤΕΤΑΡΤΟ **Αρ. Φύλλου 269**

26 Απριλίου 1995

ΠΕΡΙΕΧΟΜΕΝΑ

ΑΝΑΔΑΣΩΣΕΙΣ

ΑΠΟΦΑΣΕΙΣ

Αριθ. 3277/94 (1)

Κήρυξη ως αναδασωτέας εκτάσεως 359 τ.μ. στη θέση «Περιβολάκια Αμπέλια της Κοινότητας Ραφήνας του Νομού Αττικής.

Ο ΠΕΡ/ΚΟΣ Δ/ΝΤΗΣ Ν. ΑΝΑΤΟΛΙΚΗΣ ΑΤΤΙΚΗΣ

Έχοντας υπόψη:

1. Τις διατάξεις του Ν. 3200/55 «περί Διοικητικής Αποκεντρώσεως», όπως αυτές τροποποιήθηκαν μεταγενέστερα με το Ν.Δ. 532/70.

2. Τις διατάξεις των νόμων 2218/94, 2240/94 (άρθρο 4) ΚΑΙ 2273/94 (παράγρ. 5 άρθρου 14) «Περί Νομαρχιακής Αυτοδιοίκησης.

3. Τις διατάξεις της παρ. 3 του άρθρου 117 του Συντάγματος της Χώρας.

4. Τις διατάξεις του Ν. 998/79 «περί προστασίας των Δασών και των Δασικών εν γένει εκτάσεων της Χώρας» και ειδικότερα:

α) Του άρθρου 41 παρ. 1.

β) Του άρθρου 38 παρ. 1

5. Τις διαταγές του Υπουργείου Γεωργίας:

α) 160417/1180/8.7.80 «περί οδηγιών για τις αναδασωτέες εκτάσες.

β) 182447/3039/24.9.80.

6. Την αριθ. 5156/13.7.1994 πρόταση του Δασαρχείου Πεντέλης σχετικά με την κήρυξη ως αναδασωτέας, της αναφερομένης στο θέμα εκτάσεως, αποφασίζουμε:

Κηρύσσουμε αναδασωτέα ώστε να αποκλεισθεί η διάθεση της για άλλο προορισμό, την ιδιωτική δασική έκταση (δάσος), εμβαδού τριακοσίων πενήντα εννέα (359) τετραγωνικών μέτρων, στη θέση «Περιβολάκια - Αμπέλια περιφέρεια Κοινότητος Ραφήνας Ν. Αττικής, με σκοπό τη διατήρηση του χαρακτήρα του δάσους και την επαναδημιουργία της δασικής βλαστήσεως, η οποία δασική βλάστηση, αποτελούμενη από πεύκα, σχοίνα και πρίνα καταστράφηκε με παράνομη εκχέρσωση κατά μήνα Απρίλιο 1994 και με την αυθαίρετη κατασκευή τσιμεντένιου τοίχου, μήκους (35) περίπου μέτρων και προσδιορίζεται από τα στοιχεία Α - Β - Γ - Δ - Α όπως φαίνονται στο συνημμένο διάγραμμα το οποίο αποτελεί αναπόσπαστο μέρος της αποφάσεως αυτής και έχει όρια:

Ανατολικά: Με δάσος Πεύκης

Δυτικά: Με δάσος Πεύκης


Βόρεια: Με δάσος Πεύκης

Νότια: Με δάσος Πεύκης

Η απόφαση αυτή να δημοσιευθεί στην Εφημερίδα της Κυβερνήσεως.

Αγία Παρασκευή, 28 Φεβρουαρίου 1995

Ο ΠΕΡ/ΚΟΣ Δ/ΝΤΗΣ
ΝΙΚ. ΠΕΡΚΙΖΑΣ

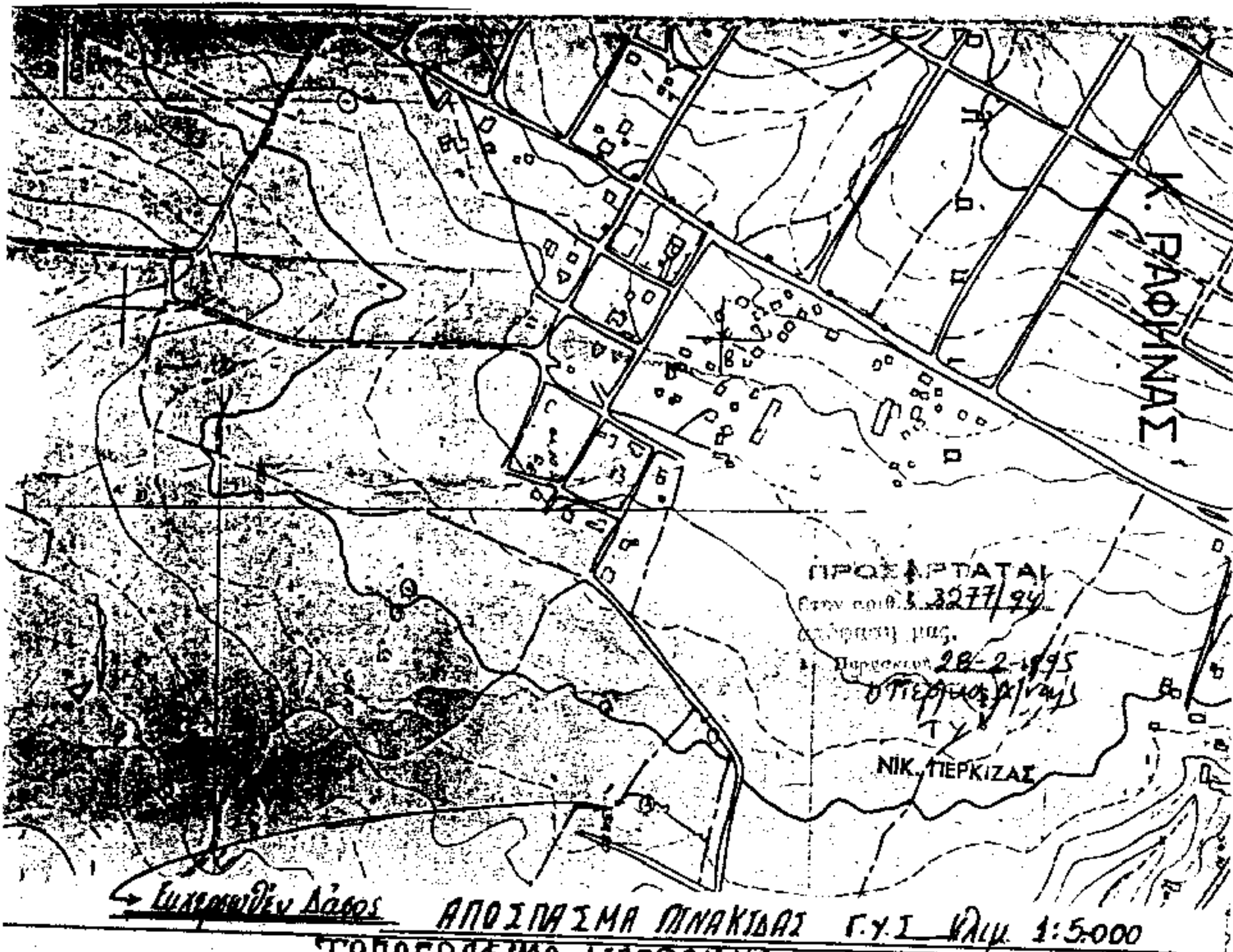


Εκχερσωθέν Δάσος ΑΠΟΣΠΑΣΜΑ ΠΙΝΑΚΙΔΑΣ Γ.Υ.Σ. Κλιμ. 1:5.000

ΤΟΠΟΓΡΑΦΙΚΟ ΔΙΑΓΡΑΜΜΑ

Εκχερσωθέντος Ιδιωτικού Δάσους στη θέση "Περιβολάκια" Ραφήνας υπό των: 1) Παναγιώτη Σταθοπούλου του Χαραλάμπους κατοίκου Αθηνών Πατησίων 276

ΑΚΡΙΒΕΣ ΑΝΤΙΓΡΑΦΟΝ

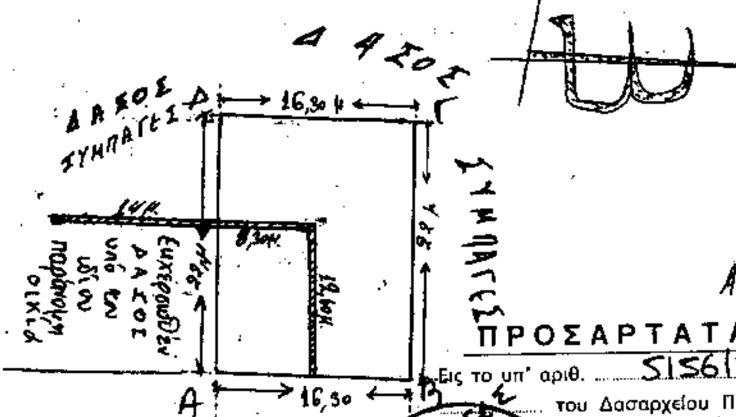

ΥΠΟΜΝΗΜΑ

Κλιμ. 1:500

Εμβ. Α-Β-Γ-Δ-Α: 359 τ.μ.

▭ : τοίχος τσιμεντένιος μήκους 34,90 μ. και ύψους (1) ενός μέτρου

Αγία Παρασκευή 5/7/94

Ο Συντάξας

ΠΡΟΣΑΡΤΑΤΑΙ

Εις το υπ' αριθ. 5156/94

του Δασαρχείου Πεντέλης

Αγ. Παρασκευή 13-7-1994

Ο

Δασάρχης Πεντέλης



Ευμορφία Παπακωνσταντίνου

Δασολόγος

ΠΟΛΕΟΔΟΜΙΑ

ΑΠΟΦΑΣΕΙΣ

Αριθ. 4094/136 (2)

Τροποποίηση του ρυμοτομικού σχεδίου του Δήμου Ν. Σμύρνης στα Ο.Τ. 541 εώς και 549 με την επιβολή πρασιών πλάτους 5.00 μ., την μετατόπιση της Ο.Γ. του Ο.Τ. 549 τον χαρακτηρισμό του χώρου μεταξύ των οδών Αίνου και Ευξ. Πόντου και σε επαφή με το Ο.Τ. 549 σαν χώρο πρασίνου και τέλος την έγκριση των δύο δρόμων (αδιέξοδα) στο Ο.Τ. 542 και τον χαρακτηρισμό τους σαν πεζόδρομους.

Ο ΠΕΡ/ΚΟΣ Δ/ΝΤΗΣ Ν. ΑΝΑΤΟΛΙΚΗΣ ΑΤΤΙΚΗΣ

Έχοντας υπόψη:

1. Τις διατάξεις του Ν. Δ/τος της 17.7.1923 όπως μεταγενέστερα τροποποιήθηκαν και συμπληρώθηκαν και ειδικώτερα τα άρθρα 3 και 70.

2. Τις διατάξεις του Α.Ν. 314/1968 (ΦΕΚ 47/Α) όπως τροποποιήθηκαν με το υπ' αριθ. 1018/71 Ν.Δ/γμα (Φ.Ε.Κ. 220/Α) και με την παράγρ. 3 του άρθρου 34 του Ν. 1577/85 (Φ.Ε.Κ. 210/Α).

3. Τις διατάξεις του υπ' αρ. 183/86 Π.Δ/τος (ΦΕΚ 70/Α).

4. Την εγκύκλιο ΔΤΕ/δ/43511/161/13.6.88 του ΥΠΕΧΩΔΕ περί «οδηγίες και προδιαγραφές για τροποποιήσεις κ.λπ. ρυμοτομικών σχεδίων»

5. Την με αρ. 65/93 απόφαση του Δημοτικού Συμβουλίου Ν. Σμύρνης.

6. Την από 23.3.95 γνωμοδότηση του ΣΧΟΠ Νομαρχίας Πειραιά (αρ. πρ. 11).

7. Τους Ν. 2240/94 και 2273/94 για το Β' βαθμό τοπικής Αυτοδιοίκησης.

8. Το Ν. 2297/8.3.95 (ΦΕΚ 50Α'/95), αποφασίζουμε:

1. Εγκρίνεται η τροποποίηση του ρυμοτομικού σχεδίου του Δήμου Νέας Σμύρνης με:

α) την επιβολή πρασιών πλάτους 5.00 μ. στα Ο.Τ. 541, 542, 543, 5444, 545, 546, 547, 548 και 549

β) την μετατόπιση της Π.Γ του Ο.Τ. 549

γ) τον χαρακτηρισμό του χώρου μεταξύ των οδών Αίνου και Ευξ. Πόντου και σε επαφή με το Ο.Τ. 549, σαν χώρο πρασίνου.

δ) την έγκριση των δύο δρόμων (αδιέξοδα) του Ο.Τ. 542 και τον χαρακτηρισμό τους σαν πεζόδρομους, όπως ειδικότερα τα παραπάνω φαίνονται στο τοπογραφικό διάγραμμα που συνοδεύει την απόφαση αυτή.

2. Από τις διατάξεις αυτής της απόφασης δεν προκύπτουν δαπάνες σε βάρος του προϋπολογισμού του Δήμου.

Η Απόφαση αυτή με το συνοδεύον αυτή τοπογραφικό διάγραμμα, να δημοσιευθεί στην Εφημερίδα της Κυβερνήσεως.

Αθήνα, 6 Απριλίου 1995

Ο ΠΕΡΙΦΕΡΕΙΑΚΟΣ Δ/ΝΤΗΣ
ΔΗΜ. ΚΑΤΡΙΒΑΝΟΣ

Ο.Τ. 544

Ο.Τ. 545

Ο.Τ. 546

Ο.Τ. 547

Ο.Τ. 548

Ο.Τ. 549

Ο.Τ. 557

Ο.Τ. 558


Ο.Τ. 566

Ο.Τ. 570

Ο.Τ. 318

Ο.Τ. 317

ΧΩΡΟΣ ΠΡΑΣΙΝΟΥ

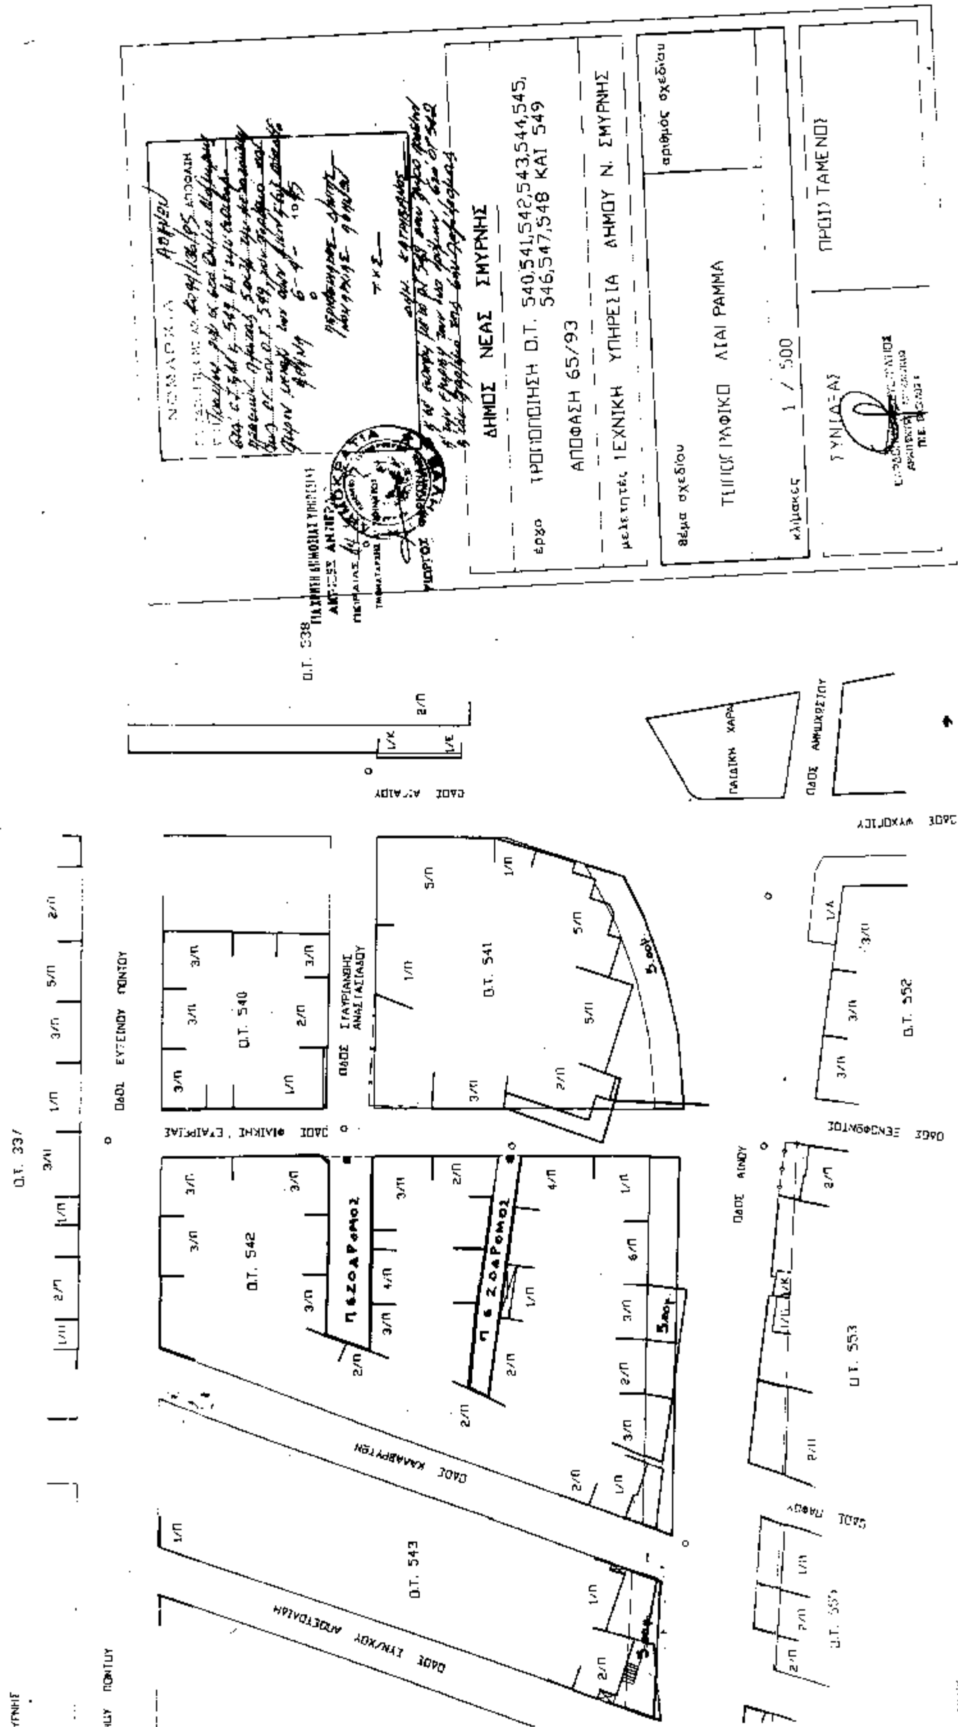
ΔΗΜΟΣ ΝΕΑΣ ΣΜΥΡΝΗΣ
έργο
ΤΡΟΠΟΠΟΙΗΣΗ Ο.Τ. 540,541,542,543,544,545,
546,547,548 ΚΑΙ 549
ΑΠΟΦΑΣΗ 65/93
μελετητές
ΤΕΧΝΙΚΗ ΥΠΗΡΕΣΙΑ ΔΗΜΟΥ Ν. ΣΜΥΡΝΗΣ
θέμα σχεδίου
ΤΟΠΟΓΡΑΦΙΚΟ ΔΙΑΓΡΑΜΜΑ
κλίμακες
1 / 500
αριθμός σχεδίου
ΣΥΝΤΑΞΑΣ
ΠΡΟΪΣΤΑΜΕΝΟΣ
Ο.Τ. 538
Ο.Τ. 540
Ο.Τ. 541
Ο.Τ. 542
Ο.Τ. 543
Ο.Τ. 552
Ο.Τ. 553
ΟΔΟΣ ΕΥΞΕΙΝΟΥ ΠΟΝΤΟΥ
ΟΔΟΣ ΦΙΛΙΚΗΣ ΕΤΑΙΡΕΙΑΣ
ΟΔΟΣ ΚΑΛΑΒΡΥΤΩΝ
ΟΔΟΣ ΑΙΝΟΥ
ΟΔΟΣ ΞΕΝΟΦΩΝΤΟΣ
ΠΕΖΟΔΡΟΜΟΣ
ΠΕΖΟΔΡΟΜΟΣ

Αριθ. 826 (3)

Τροποποίηση σχεδίου οικισμού Μητροπόλεως Ν. Καρδίτσας - Χαρακτηρισμός δρόμου

Ο ΠΕΡ/ΚΟΣ Δ/ΝΤΗΣ Ν. ΚΑΡΔΙΤΣΑΣ

Έχοντας υπόψιν:

1. α) Τις διατάξεις του από 17.7.23 Ν.Δ/τος «περί σχεδίων πόλεων κ.λπ.», όπως μεταγενέστερα τροποποιήθηκαν και συμπληρώθηκαν και ειδικώτερα τα άρθρα 3 και 70 αυτού.

β) του Α.Ν. 314/68 όπως τροποποιήθηκε και συμπληρώθηκε με το υπ' αριθμ. 1018/71 Ν.Δ. και με την παρ. 3 του άρθρου 34 του Ν. 1577/85.

γ) του υπ' αριθμ. 183/86 Π.Δ/τος.

δ) Τον Ν. 2081/92 (ΦΕΚ 154/Α'/92) και δη του άρθρου 27 «περί ελέγχου δαπανών».

ε) το άρθρο 13 παρ. 4 του Ν. 2273/94.

2) Την υπ' αριθμ. 43/1994 απόφαση του Κοινοτικού Συμβουλίου της Κοινότητας Μητροπόλεως, σύμφωνα με την οποία αποφασίζεται ο χαρακτηρισμός υπάρχοντος ιδιωτικού δρόμου σαν κοινοτικός, όπως στο παρόν τοπογραφικό διάγραμμα φαίνεται.

3) Την υπ' αριθμ. 1/1995 απόφαση του Συμβουλίου Χ.Ο.Π. Ν. Καρδίτσας, επειδή: ο υπάρχων ιδιωτικός δρόμος υφίσταται από ετών και εξυπηρετεί τις ανάγκες σήμερα πολλών ιδιοκτησιών· γι' αυτό, αποφασίζουμε:

Άρθρο 1

Χαρακτηρίζουμε τον αναφερόμενο ιδιωτικό δρόμο ως κοινοτικό, όπως στο συνοδεύον την παρούσα τοπογραφικό διάγραμμα φαίνεται.

Άρθρο 2

Η παρούσα ουδεμία δαπάνη προκαλεί εις βάρος του κρατικού προϋπολογισμού και της οικείας Κοινότητας.

Άρθρο 3

Η παρούσα με το συνοδεύον τοπογραφικό διάγραμμα να δημοσιευθεί στην Εφημερίδα της Κυβερνήσεως (τ. Δ').

Καρδίτσα, 30 Μαρτίου 1995

Ο Περιφερειακός Διευθυντής
ΧΡΗΣΤΟΣ ΘΕΟΔΩΡΟΥ



ιδιοκ. Αποστο. 1/κ

ιδιοκ. Τρυφωνα Σ κρεχου 2/κ

υπαρχων δρομος πλ. 3μ

ιδιοκ. Φωτεινης κ' Ελενης 2/κ

ιδιοκ. Αποσ Κωζουλα 2/κ

κεντρική πλατεία οικισμου

οριοθετηση οικισμου

ΤΟΠΟΓΡΑΦΙΚΟ ΔΙΑΓΡΑΜΜΑ ΙΔΙΟΚΤΗΣΙΩΝ
ΣΤΟΝ ΟΙΚΙΣΜΟ ΜΗΤΡΟΠΟΛΕΩΣ Ν ΚΑΡΔΙΤΣΑΣ
για την τροποποιηση του οικισμου στην αναφερομενη περιοχη
με τον χαρακτηρισμο υπαρχοντος δρομου ως κοινοτικου δρομου
(ο με τα στοιχεια α β γ δ ε ζ πλατους 3μ)

ο οικισμος Μητροπολεως Ν Καρδιτας οριοθετηθηκε συμφωνα με τις διαταξεις του απο 24-4-85 Π.Δ. (ΦΕΚ 181/Δ/3-5-85) με την 2986/20-5-86 (ΦΕΚ 741/Δ/8-9-86) αποφαση Νομαρχου

ΚΑΡΔΙΤΣΑ ΜΑΙΟΣ 1994
ο συνταξας

ΜΑΡΙΑ ... ΦΙΛΙΠΠΟΥ

Θεωρήθηκε
Σύμφωνα με την 43/94 Α.Κ.Σ.
(Β 15971/94 όμοια ΝΚ)
Ο πρόεδρος

ΕΓΚΡΙΘΗ ΜΕ ΤΗΝ ΥΠ ΑΡ. 986/30-3-1995
ΑΠΟΦΑΣΗ ΤΗΣ ΝΟΜΑΡΧΙΑΣ ΚΑΡΔΙΤΣΗΣ

ΕΘΕΩΡΗΘΗ
Καρδίτσα 30-3-1995
Προϊστάμενος Τ.Π. & Π.Ε.
ΤΣΑΤΣΑΡΒΑΛΗΣ
ΑΡΧΙΤΕΚΤΩΝ

1/Κ
1/Κ
ιδιοχ. αιρων Αποσ. Κωτουλα
...υ Κωτουλα
ιδιοχ. αιρων Βαιου Καζνεση
2/Κ
β
ε
γ
δ
ιδιοχ. Ηλια Κωτουλα
2/Κ
...παιραμη ...αραγωργου
Σοκιτολιοκ
κοινοτικος δρομος

μακα 1:200